

Wohnflächenberechnung / living space calculation
Boddinstraße 61, 12053 Berlin - WE21 - 3.OG - Links


Seitenflügel / siding

Zimmer 1 / room 1 ca. 21,97 m²


Wohn-Essbereich / living-dining area ca. 21,94 m²

Balkon / balcony 50% von ca. 3,96 m²

Gesamtfläche / total area ca. 45,89 m²

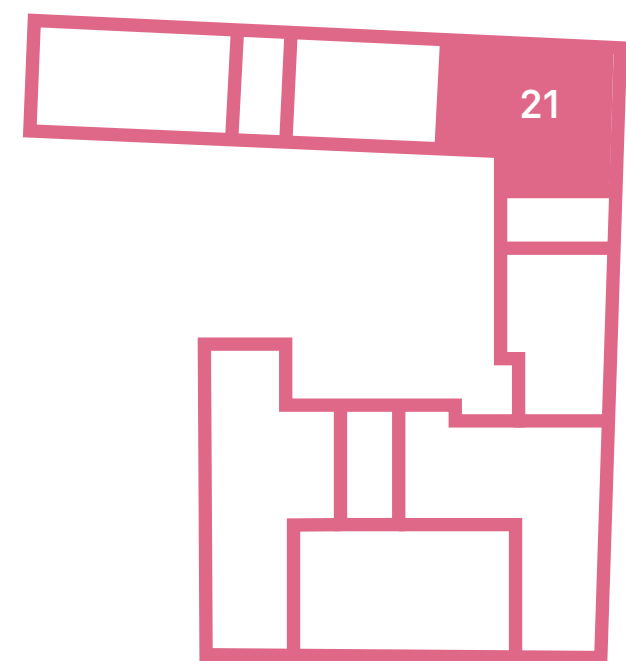

Geschossplan / floor plan

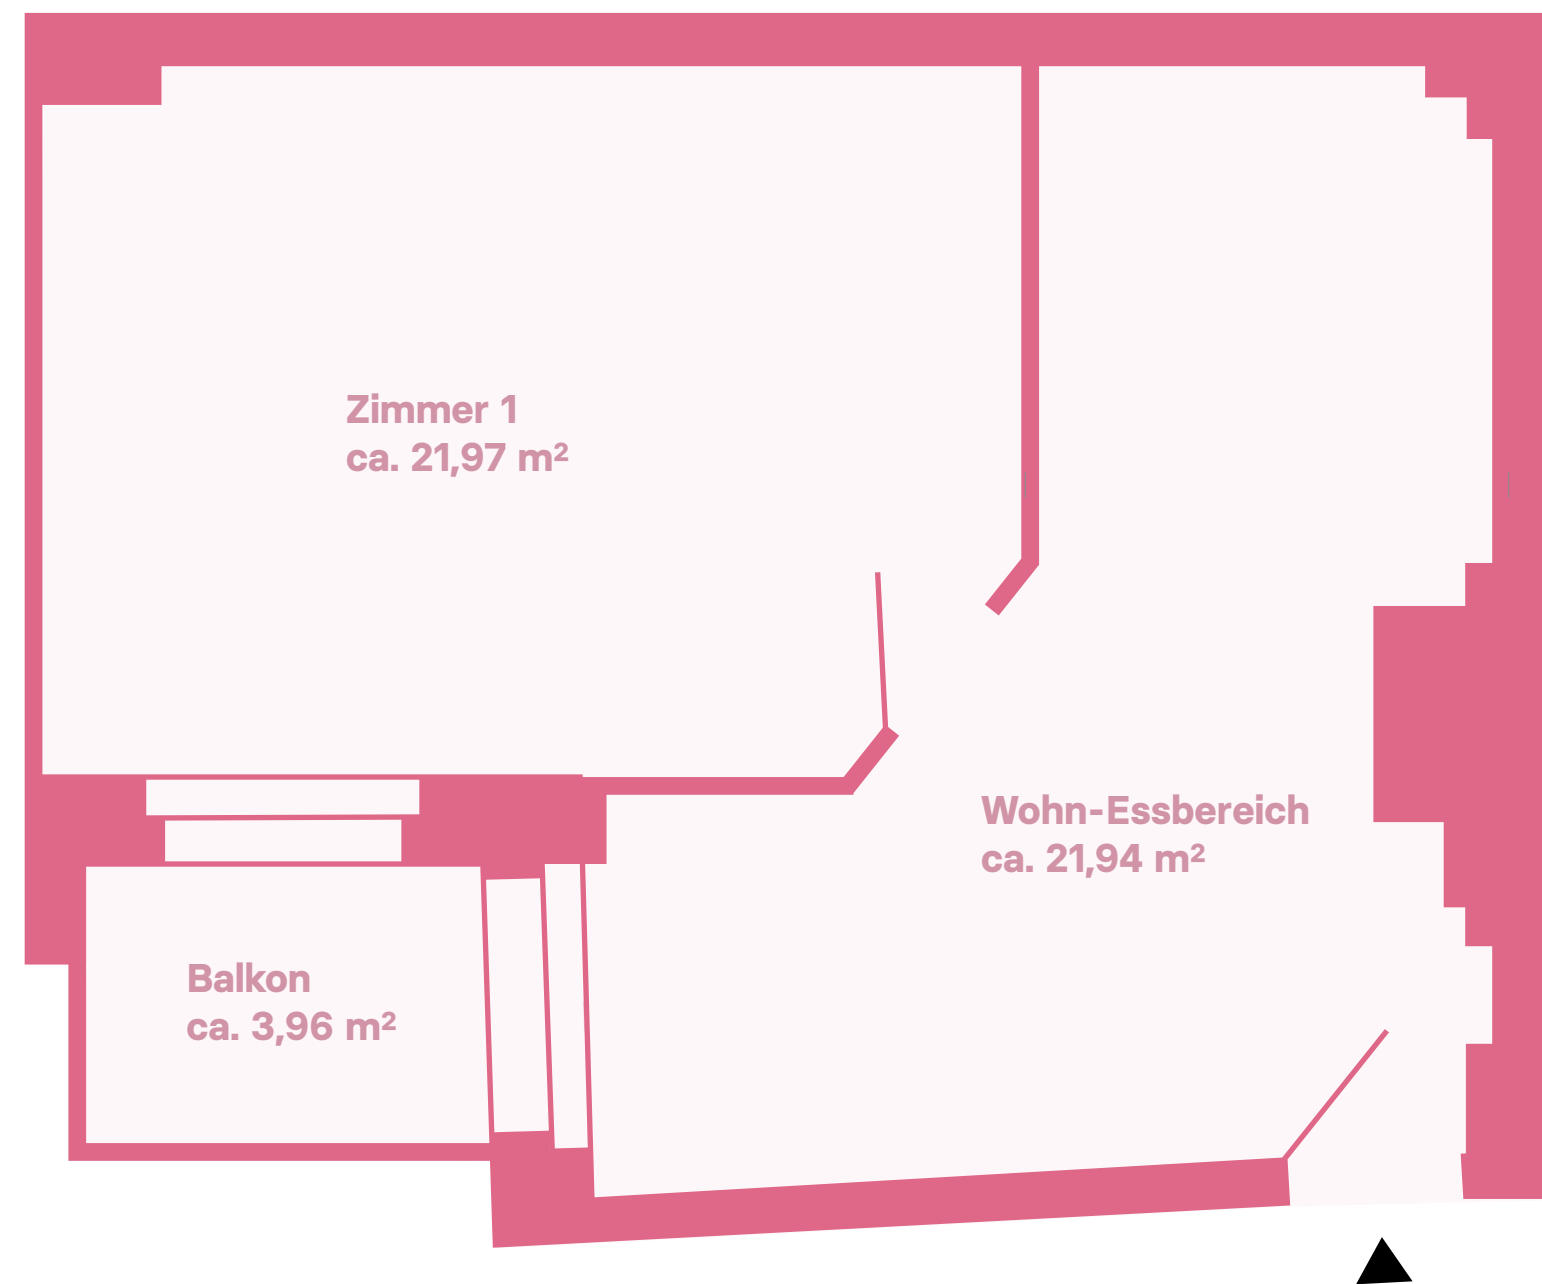

WE 21

Wohnung / apartment

3.OG

Etage / floor

2

Zimmer / rooms



Nordung / north pointer

ca. 45,89 m²

Wohnfläche / living space