

**Wohnflächenberechnung / living space calculation**  
Boddinstraße 61, 12053 Berlin - WE23 - 4.OG - Links


Seitenflügel / siding

Zimmer 1 / room 1 ca. 21,90 m<sup>2</sup>


Wohn-Essbereich / living-dining area ca. 21,95 m<sup>2</sup>

Balkon / balcony 50% von ca. 4,00 m<sup>2</sup>

Gesamtfläche / total area ca. 45,85 m<sup>2</sup>

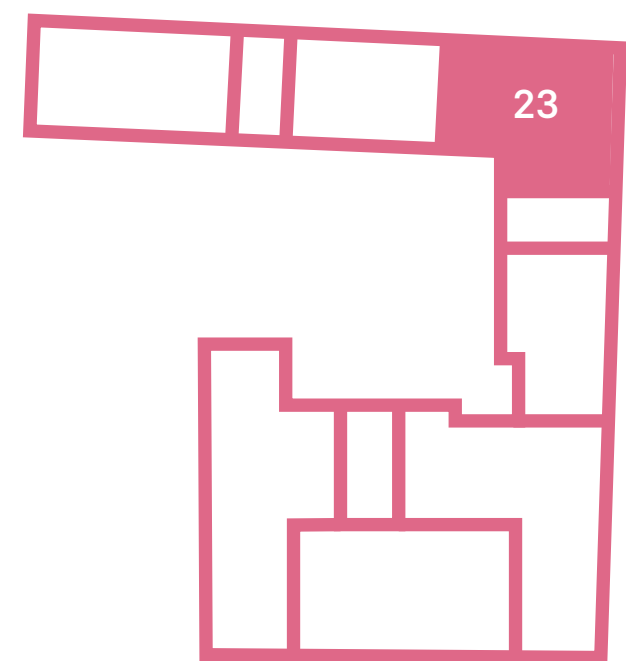

Geschossplan / floor plan

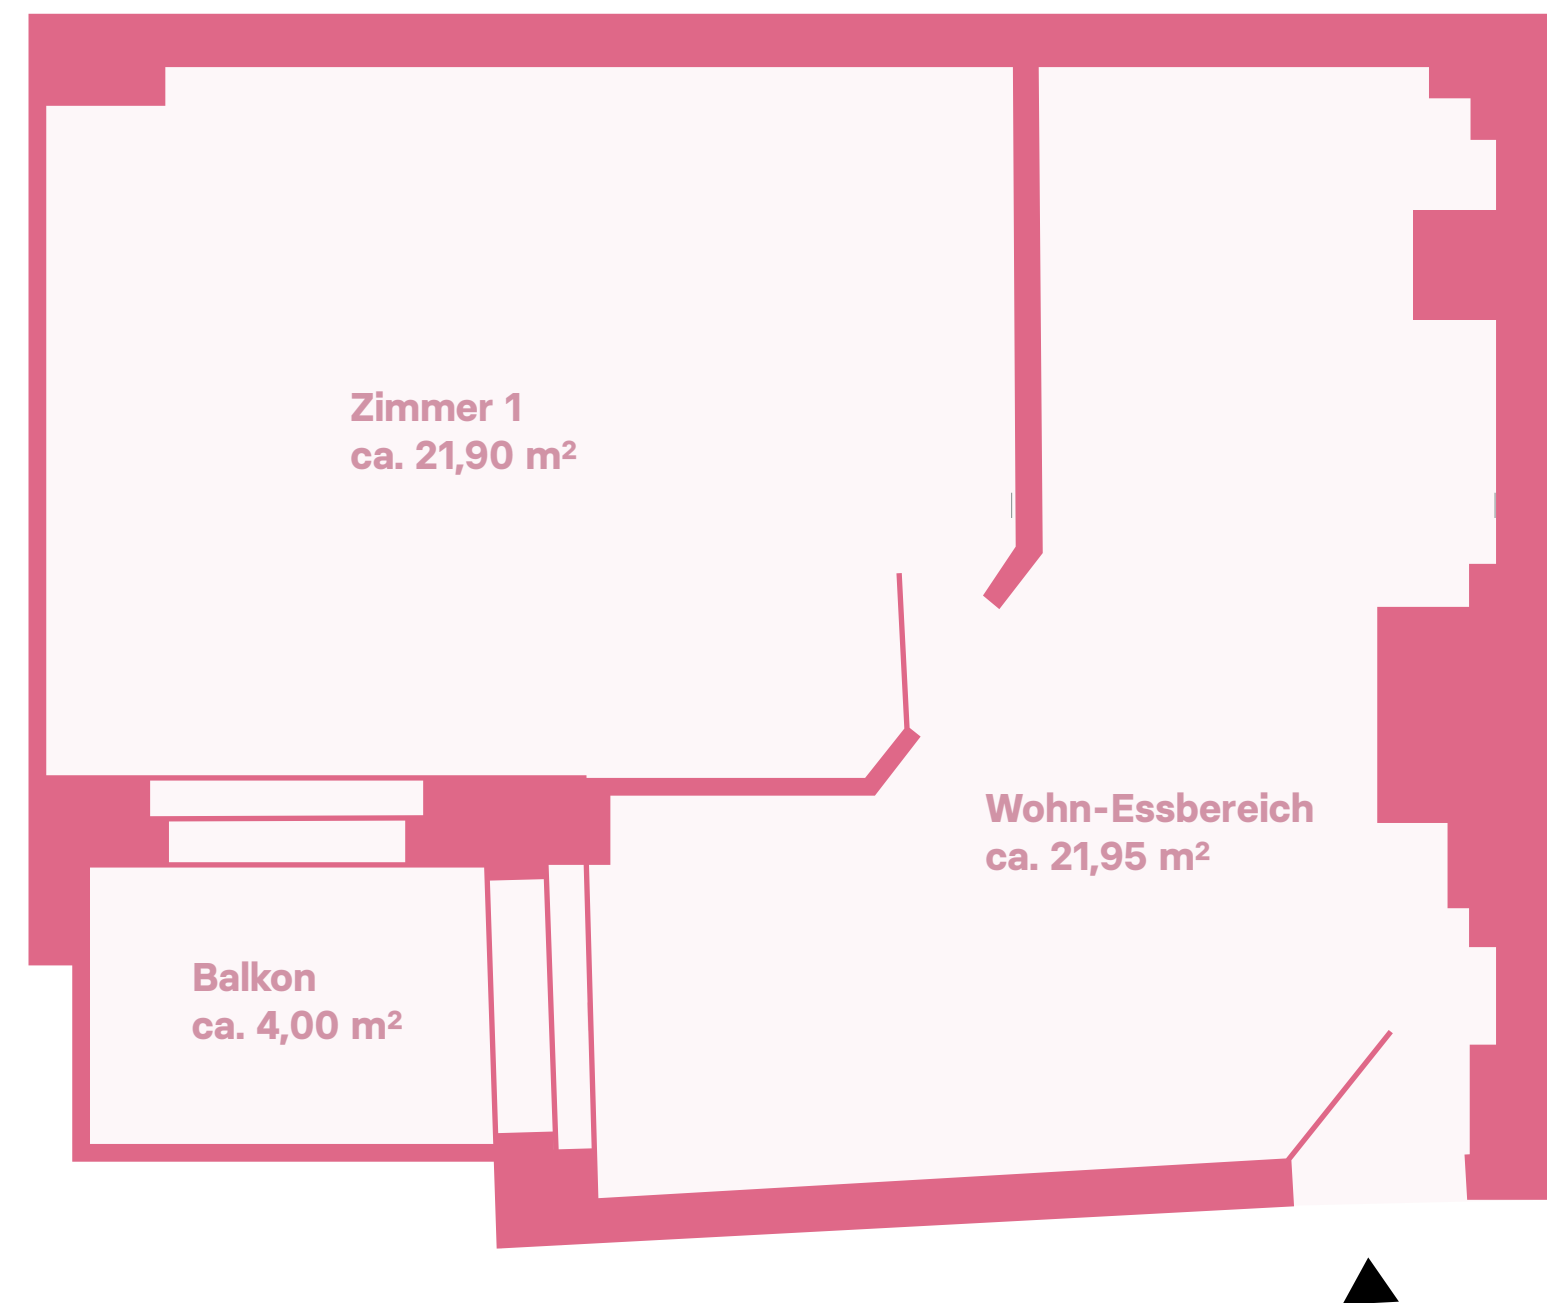

# WE 23

Wohnung / apartment

## 4.OG

Etage / floor

## 2

Zimmer / rooms



Nordung / north pointer

# ca. 45,85 m<sup>2</sup>

Wohnfläche / living space